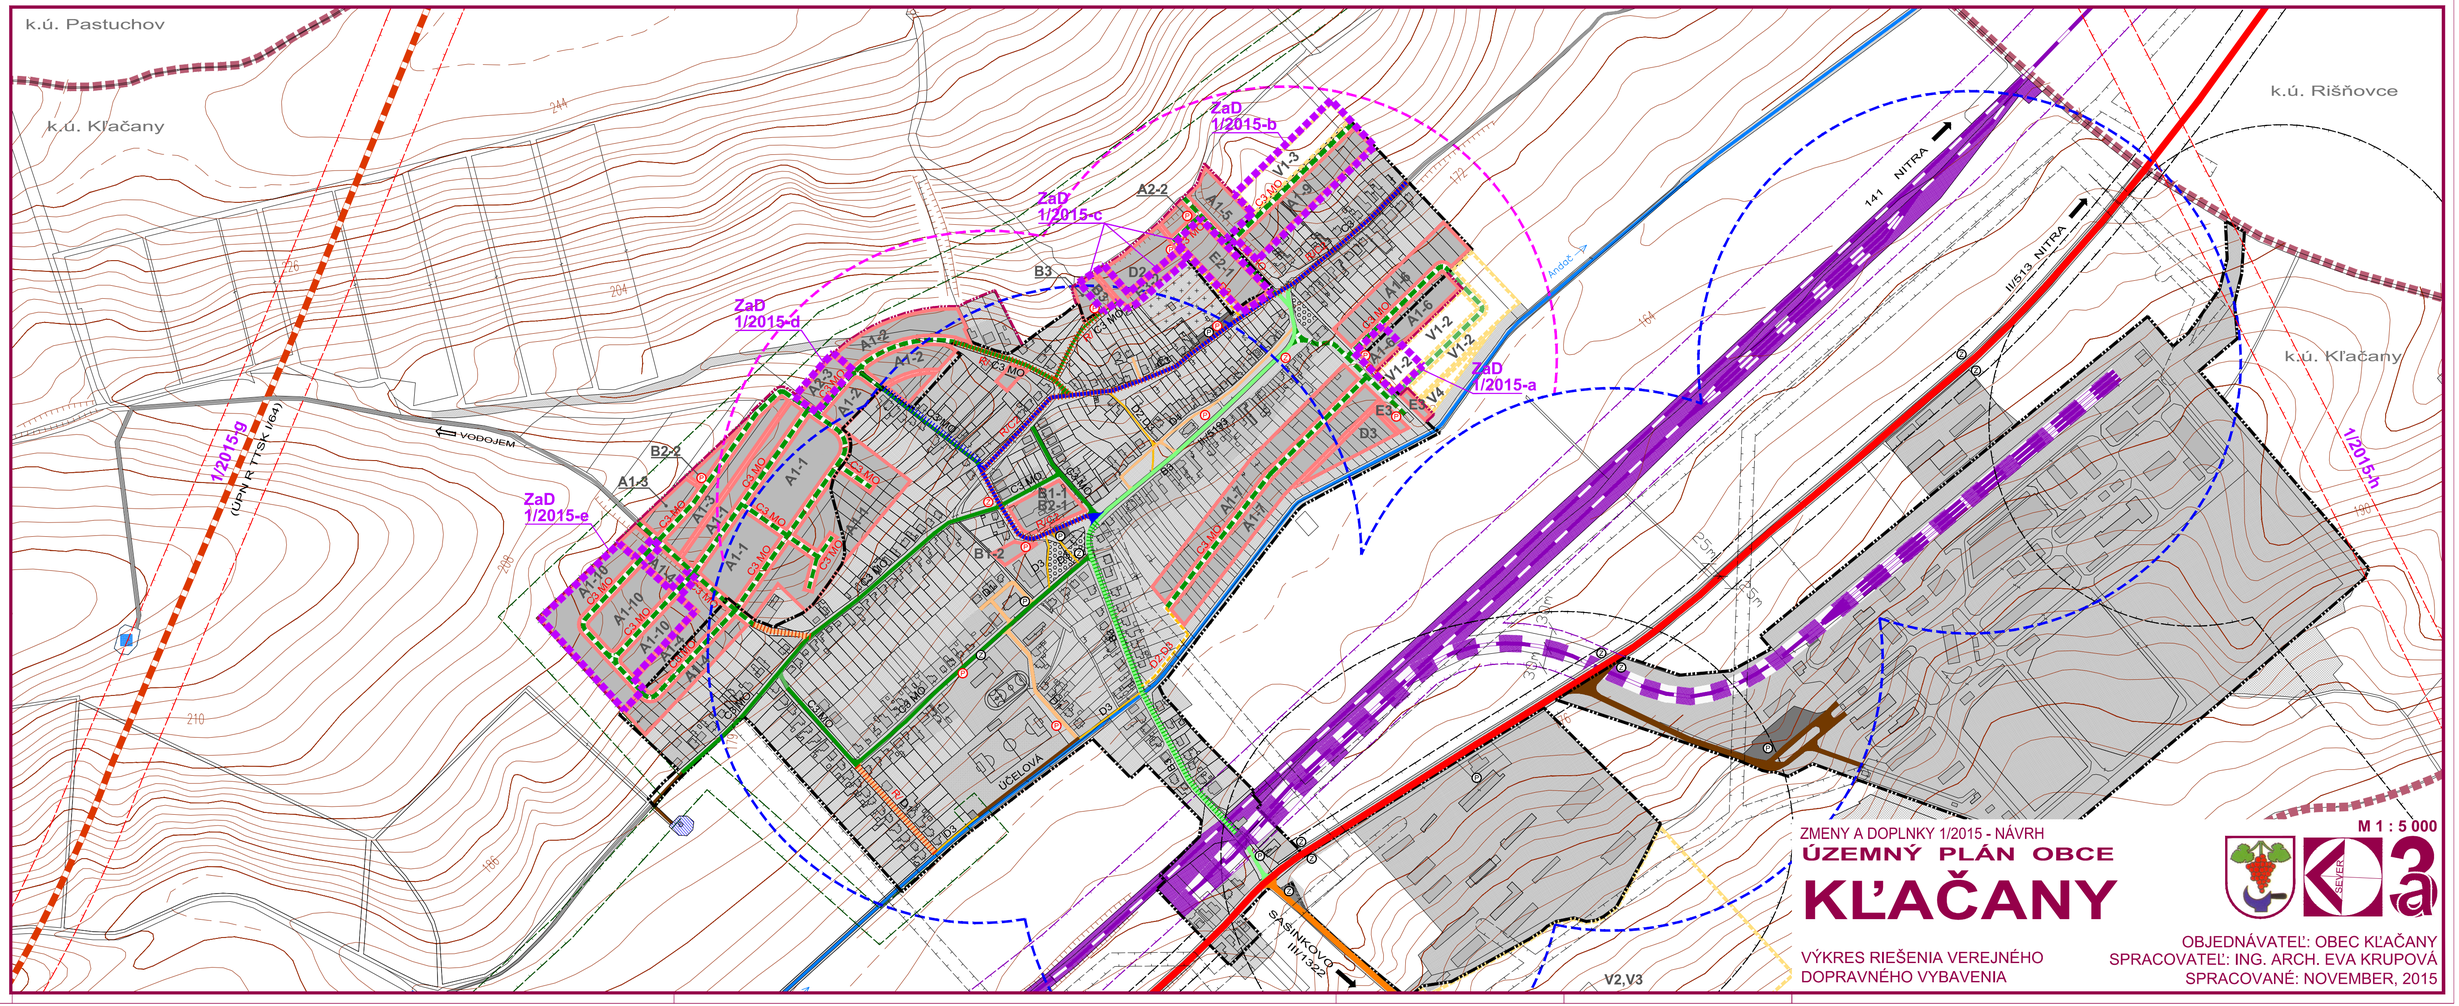
k.ú. Pastuchov
k.ú. Kľačany
k.ú. Rišňovce
k.ú. Kľačany
ZaD 1/2015-a
ZaD 1/2015-b
ZaD 1/2015-c
ZaD 1/2015-d
ZaD 1/2015-e
1/2015-g
(ÚPN R TTSK 164)
1/2015-h
VODOJEM
141 NITRA
II/513 NITRA
Andaz
UČELOVÁ
SAŠINKOVA
III/1922
V2,V3
ZMENY A DOPLNKY 1/2015 - NÁVRH
ÚZEMNÝ PLÁN OBCE
KĽAČANY
VÝKRES RIEŠENIA VEREJNÉHO DOPRAVNÉHO VYBAVENIA
M 1 : 5 000
OBJEDNÁVATEĽ: OBEC KĽAČANY
SPRACOVATEĽ: ING. ARCH. EVA KRUPOVÁ
SPRACOVANÉ: NOVEMBER, 2015